


REVISION MM. SS. DEL T. M. DE VIZNAR

LEYENDA DE COTAS

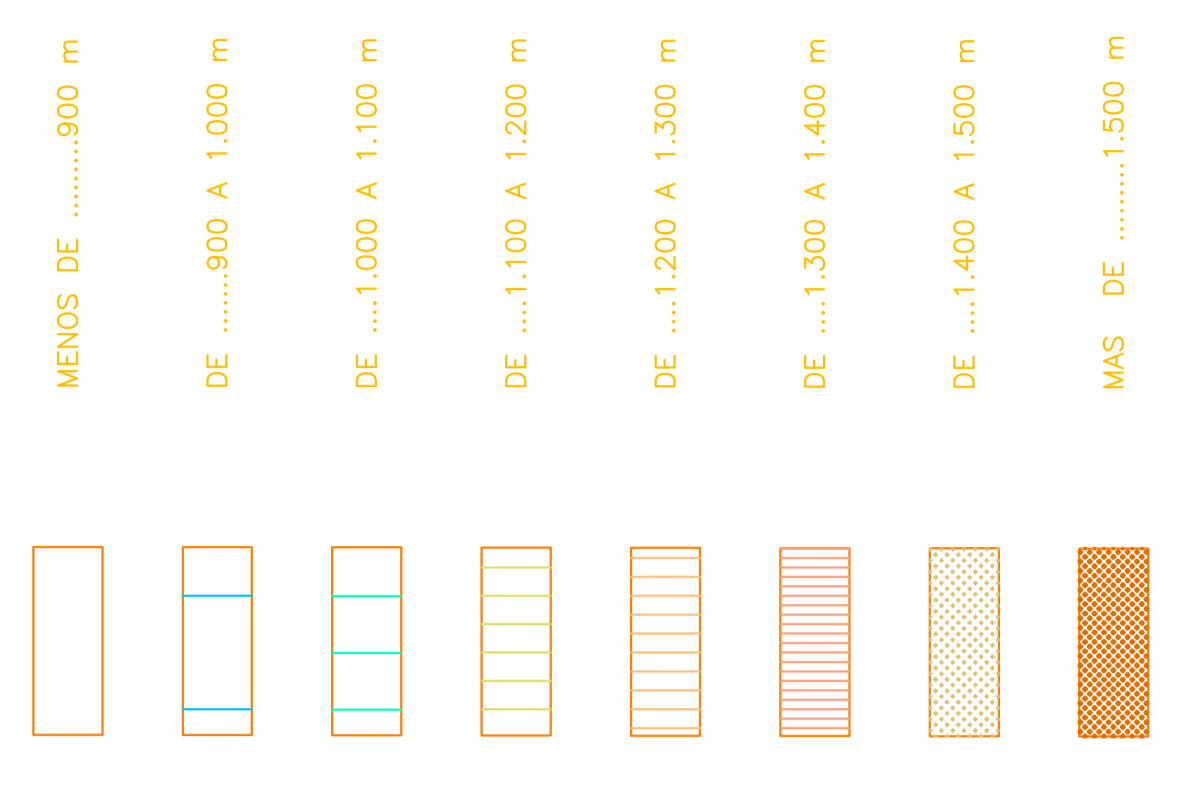

CONSEJERIA OBRAS PUBLICAS Y TRANSPORTES
 JUNTA DE ANDALUCIA
 EXCMO. AYUNTAMIENTO DE VIZNAR

REVISION NORMAS SUBDIARIAS
 DE PLANEAMIENTO
 TERMINO MUNICIPAL DE VIZNAR, (GRANADA)

PLANO DE :
 TOPOGRAFICO - ESTADO ACTUAL
 ESCALA : 1:10.000
 FECHA : OCTUBRE 2003

02